


VÝKAZ VÝMER															
Doterajší stav					Zmeny					Nový stav					
PK výšky	Číslo parcely		Výmera		Druh pozemku	Diel parcele číslo	k parcele číslo	od parcely číslo	m ²	m ²	Číslo parcely	Výmera		Druh pozemku	Vlastník, (inú opráv. osoba) adresa, (sídlo)
	LV	PK	KN	ha								m ²	ha		
1786		7/2	1951		záhrada					7/2	1915	4	záhrada	Gabriel Meszároš Štúrová 1110/4, Jelka	
81		10/1	757		záhrada					10/1	745	4	záhrada	Jaroslav Laurič Hlavná 494/54, Jelka	
										10/3	12	4	záhrada	Detto	
Spolu:												3656			Gabriel Meszároš Štúrová 1110/4, Jelka

Stav právny je totožný
s registrom C KN

Legenda: kód spôsobu využívania: 4 – Pozemok prevažne v zastavanom území obce alebo v záhradárskej osade,
na ktorom sa pestuje zelenina, ovocie...

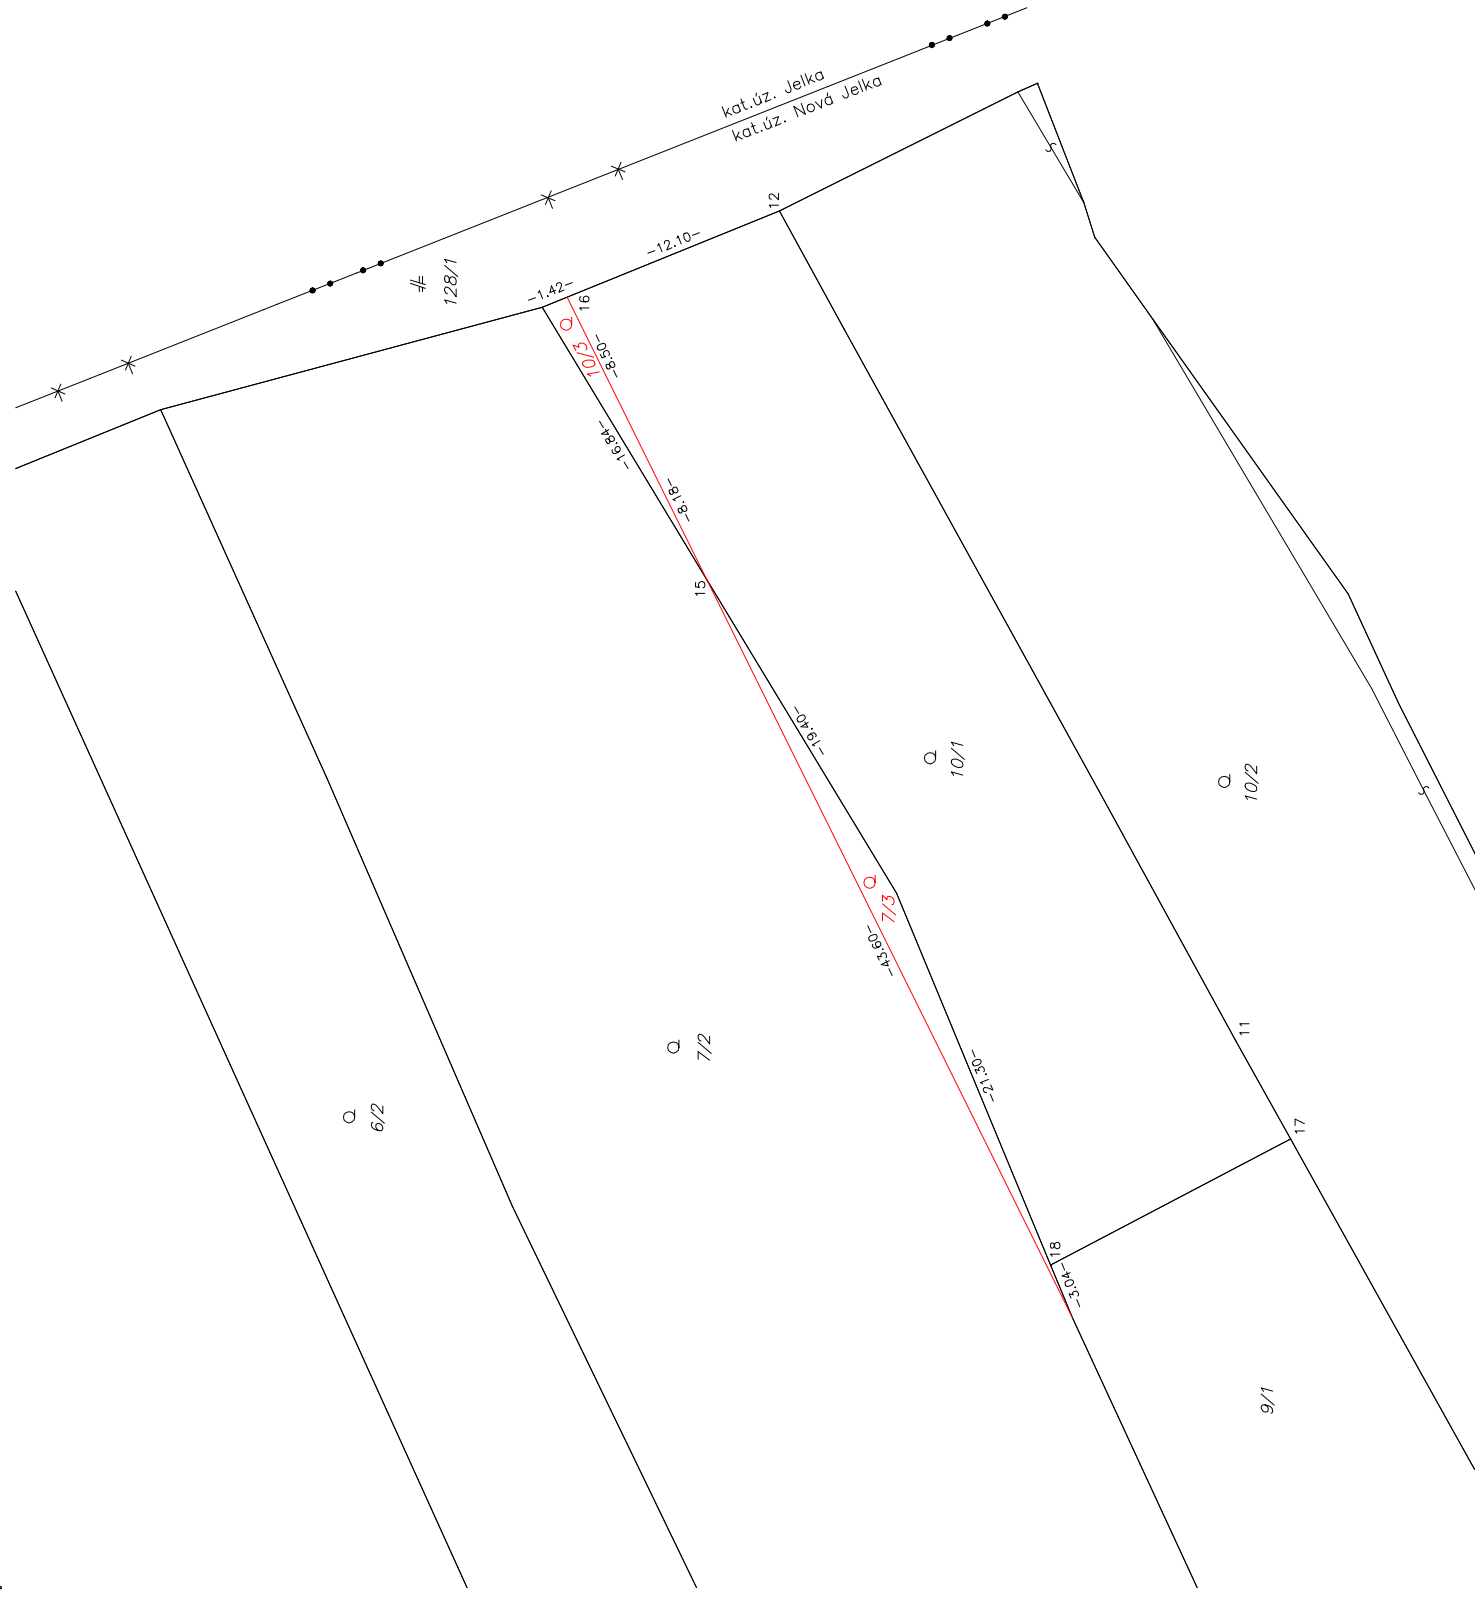

Geometrický plán je podkladom na právne úkony, keď údaje doterajšieho stavu výkazu výmer sú zhodné s údajmi platných výpisov z katastra nehnuteľností

Vyhoviteľ Ing. Maroš Oravec – GEODET Námestie Slobody 28/3, Sered' e-mail: geodet.oravec@gmail.com tel.: 0918 945 321 IČO: 47137967	Kraj Trnavský	Okres Galanča	Obec Jelka
	Kat. územie Nová Jelka	Číslo plánu 16/2016	Mapový list č. ZS-XVI-23-8
GEOMETRICKÝ PLÁN na oddelenie pozemkov p.č. 7/3 a 10/3			
Vyhoviteľ		Autorizačne overil	
Dňa: 11.07.2016		Meno: Ing. Maroš Oravec	
Nové hranice boli v prírode označené plotom, želez. roxormi		Dňa: 11.07.2016	
Záznam podrobného merania (meračský náčrt) č. 258		Meno: Ing. Maroš Oravec	
Súradnice bodov označených číslami a ostatné meračské údaje sú uložené vo všeobecnej dokumentácii		Dňa: 11.07.2016	
		Číslo: 11.07.2016	
		Úradne overený podľa § 9 zákona NR SR č. 215/1995 Z.z. o geodézii a kartografii	
		Úradne overil Meno: Ing. Maroš Oravec	
		Dňa: 11.07.2016	
		Číslo: 11.07.2016	
		Úradne overené podľa § 9 zákona NR SR č. 215/1995 Z.z. o geodézii a kartografii	
		Pečiatka a podpis	
		Pečiatka a podpis	