
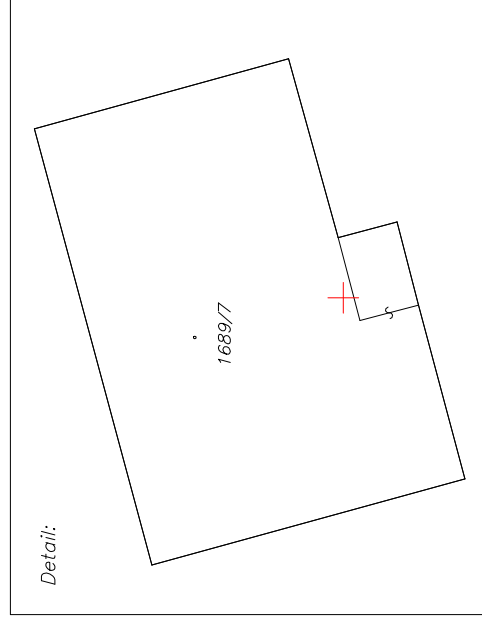


B. Popisná časť
ZAMERANIE ADRESNÉHO BODU

Kód	Názov	Hodnota
φ	elipsoidická (geodetická) šírka adresného bodu	48, 293 394 0 °
λ	elipsoidická (geodetická) dĺžka adresného bodu	17, 743 926 0 °
h	elipsoidická (geodetická) výška adresného bodu	171,14 m
KRAJ	označenie kraja, v ktorom sa budova nachádza	Trnavský
OKRES	označenie okresu, v ktorom sa budova nachádza	Galanta
OBEC	označenie obce, v ktorej sa budova nachádza	Sereď
ČASŤ OBCE	označenie časti obce, v ktorej sa budova nachádza	Sereď
ULICA	označenie ulice, v ktorej sa budova nachádza	Pod Hrádzou
OCB	orientačné číslo vstupu do budovy	
SCB	súpisné číslo budovy	
VYHOTOVIL	meno, priezvisko a podpis	Ing. Maroš Oravec

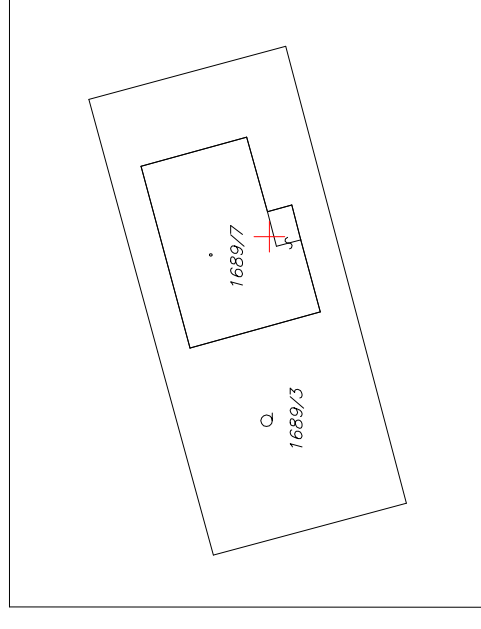

"Náležitostami a presnosťou zodpovedá predpisom"

Meral:	Dňa: 18.02.2017	Ing. Maroš Oravec	Ing. Maroš Oravec – GEODET Námestie Slobody 28/3 Sereď e-mail: geodet.oravec@gmail.com Tel.: 0918/945321, IČO: 47137967
Vypracoval:	Dňa: 21.02.2017	Ing. Maroš Oravec	
Autorizačne overil:	Dňa: 21.02.2017	Ing. Maroš Oravec	
Kraj: Trnavský	Okres: Galanta	Obec: Sereď	Kat.úz.: Sereď
Odberateľ: Ing. Stanislav Šebík, Čepeňská 1211/13, Sereď			
Stavba: Rodinný dom	A. Grafická časť		
	ZAMERANIE ADRESNÉHO BODU		
Lokalita: Sereď			Zákazka číslo: 3/2017
			Súradn.systém: ETRS89
			Realizácia súr.s.: ETRS89
			Výškový systém: ETRS89
			Formát: A3
			Mierka: 1:500