VÝKAZ VÝMER

Doterajší stav						Zmeny					Nový stav				
Číslo PK vložky	Číslo parcely		Výmera		Druh pozemku	Diel	k parcele číslo	m²	od parcely číslo	m²	Číslo parcely	Výmera		Druh pozemku	Vlastník, (iná opráv. osoba) adresa, (sídlo)
LV	PK	KN	ha	m²								ha	m²	kód	
Stav právny je totožný s registrom C KN															
453		1699/1		629	záhrada	1	1699/2	8			1699/1		584	záhrada 4	Róbert Adamec Nábrežná 563 Vinohrady nad Váhom
											1699/4		37	zast.pl. 17 20	detto
453		1699/2		51	zast.pl.	2	1699/2	51							
						1			1699/1	8					
						2			1699/2	51	1699/2		59	zast.pl. 16 19	detto
Spolu:				680				59		59			680		

Poznámka: Novonavrhované parcely č.1699/2 a 1699/4 možno do KN zapísať iba na základe rozhodnutia orgánu ochrany poľnohospodárskej pôdy na odňatie poľnohospodárskej pôdy. Novonavrhované parcely ležia v areáli BPEJ 0037202

Legenda: kód spôsobu využívania 4 – Pozemok prevažne v zastavanom území obce alebo v záhradkárskej osade, na ktorom sa pestuje zelenina, ovocie...

kód druhu stavby
16 – Pozemok, na ktorom je postavená nebytová budova označená súpisným číslom
17 – Pozemok, na ktorom je postavená budova bez označenia súpisným číslom
19 – Budova pre šport a na rekreačné účely
20 – Iná budova

t.č. 6.76 – 1997

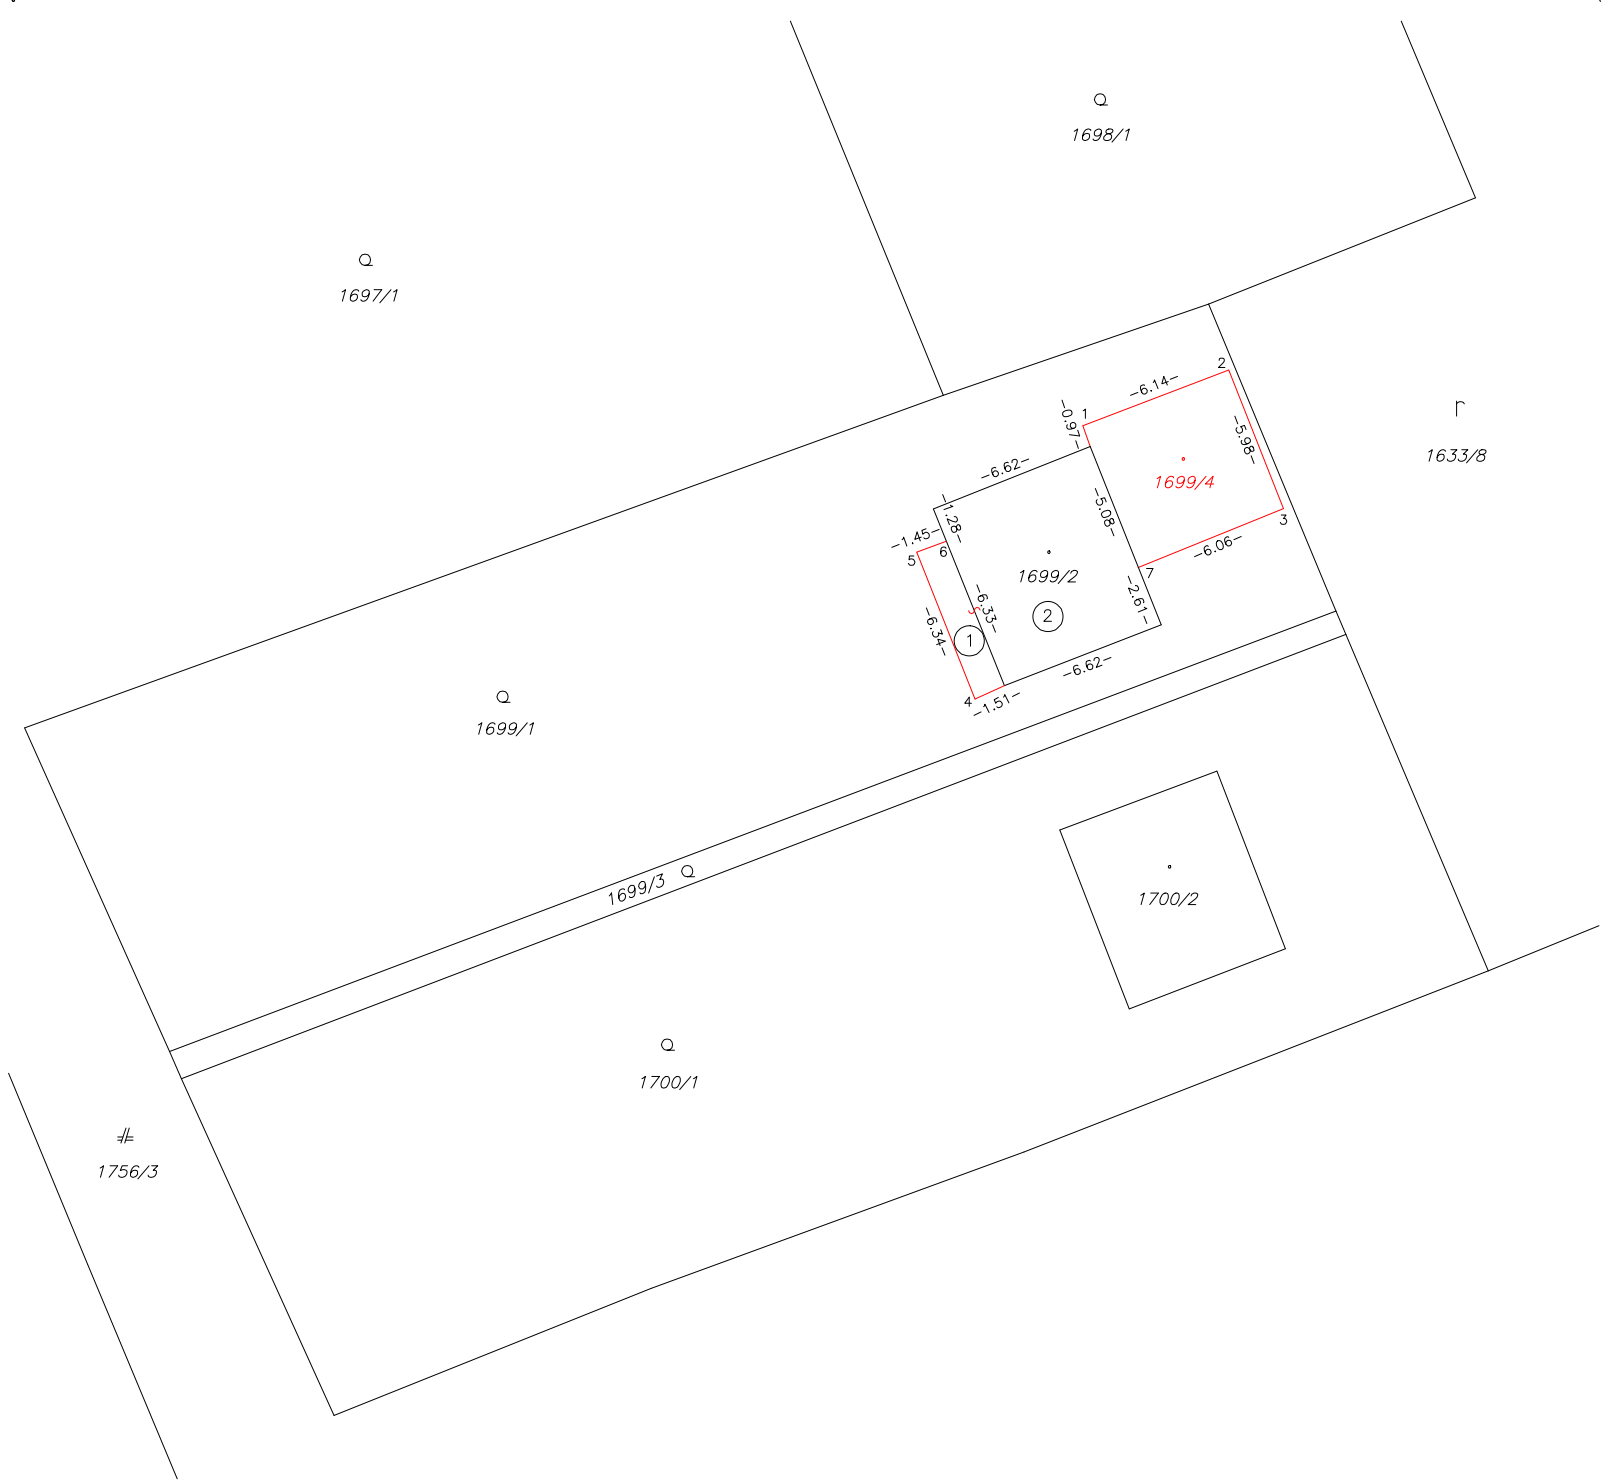

Geometrický plán je podkladom na právne úkony, keď údaje doterajšieho stavu výkazu výmer sú zhodné s údajmi platných výpisov z katastra nehnuteľností

Vyhotoviteľ	Kraj	Okres	Obec
Ing. Maroš Oravec–GEODET Námestie Slobody 28/3, SEREĎ E–mail: geodet.oravec@gmail.com Tel.: 0918 945 321 IČO: 47137967	Trnavský	Galanta	Vinohrady nad Váhom
	Kat. územie Vinohrady nad Váhom	Číslo plánu 8/2017	Mapový list č Sládečkovce 9–3

GEOMETRICKÝ PLÁN

na zameranie stavby č.1699/4 a prístavby č. 1699/2 a ich odňatie z poľnohospodárskej pôdy

Vyhotovil		Autorizačne overil		Úradne overil Meno:	
Dňa: 13.03.2017	Meno: Ing. Maroš Oravec	Dňa: 13.03.2017	Meno: Ing. Maroš Oravec	Dňa:	Číslo:
Nové hranice boli v prírode označené *múrom*		Náležitosťami a presnosťou zodpovedá predpisom		Úradne overené podľa § 9 zákona NR SR č. 215/1995 Z.z. o geodézii a kartografii	
Záznam podrobného merania (meračský náčrt) č. *1103*					
Súradnice bodov označených číslami a ostatné meračské údaje sú uložené vo všeobecnej dokumentácii		Pečiatka a podpis		Pečiatka a podpis	

t.č. 6.50 – 1997